



МИНИСТЕРСТВО ЭКОНОМИЧЕСКОГО РАЗВИТИЯ
РОССИЙСКОЙ ФЕДЕРАЦИИ

ФЕДЕРАЛЬНАЯ СЛУЖБА ГОСУДАРСТВЕННОЙ РЕГИСТРАЦИИ,
КАДАСТРА И КАРТОГРАФИИ
(РОСРЕЕСТР)

СВИДЕТЕЛЬСТВО О ГОСУДАРСТВЕННОЙ РЕГИСТРАЦИИ ПРАВА

Дата выдачи: Кабардино-Балкарская Республика 25.08.2015

Документы-основания: • Решение от 21.08.2015 №4, издавший орган: ООО "Прогресс"

• Заявление о государственной регистрации права, ограничения (обременения) права на недвижимое имущество, сделки с недвижимым имуществом, государственной регистрации законного владельца закладной от 21.08.2015 №07/001/073/2015-48

Субъект (субъекты) права: Общество с ограниченной ответственностью "Прогресс", ИНН: 0726013881, ОГРН: 1150726000754

Вид права: Собственность

Кадастровый(условный) номер: 07:09:0102021:1202

Объект права: Земельный участок, категория земель: земли населенных пунктов, разрешенное использование: Для строительства многоквартирного жилого дома, под многоквартирные средней этажности жилые дома, площадь 4 101 кв. м, адрес (местонахождение) объекта: Респ. Кабардино-Балкарская, г. Нальчик, ул. Эльбрусская

Существующие ограничения (обременения) права: не зарегистрировано

О чем в Едином государственном реестре прав на недвижимое имущество и сделок с ним "25" августа 2015 года сделана запись регистрации № 07-07/001-07/001/073/2015-48/1

Государственный регистратор



Мишарева Ж. Н.

07-07/001-07/001/073/2015-48/1



МИНИСТЕРСТВО ЭКОНОМИЧЕСКОГО РАЗВИТИЯ
РОССИЙСКОЙ ФЕДЕРАЦИИ

ФЕДЕРАЛЬНАЯ СЛУЖБА ГОСУДАРСТВЕННОЙ РЕГИСТРАЦИИ,
КАДАСТРА И КАРТОГРАФИИ
(РОСРЕЕСТР)

СВИДЕТЕЛЬСТВО О ГОСУДАРСТВЕННОЙ РЕГИСТРАЦИИ ПРАВА

Дата выдачи: Кабардино-Балкарская Республика 25.08.2015

Документы-основания: • Решение от 21.08.2015 №4, издавший орган: ООО "Прогресс"

• Заявление о государственной регистрации права, ограничения (обременения) права на недвижимое имущество, сделки с недвижимым имуществом, государственной регистрации законного владельца закладной от 21.08.2015 №07/001/073/2015-48

Субъект (субъекты) права: Общество с ограниченной ответственностью "Прогресс", ИНН: 0726013881, ОГРН: 1150726000754

Вид права: Собственность

Кадастровый(условный) номер: 07:09:0102021:1202

Объект права: Земельный участок, категория земель: земли населенных пунктов, разрешенное использование: Для строительства многоквартирного жилого дома, под многоквартирные средней этажности жилые дома, площадь 4 101 кв. м, адрес (местонахождение) объекта: Респ. Кабардино-Балкарская, г. Нальчик, ул. Эльбурская

Существующие ограничения (обременения) права: не зарегистрировано

О чем в Едином государственном реестре прав на недвижимое имущество и сделок с ним "25" августа 2015 года сделана запись регистрации № 07-07/001-07/001/073/2015-48/1

Государственный регистратор



Мишарева Ж. Н.

07-07/001-07/001/073/2015-48/1

Эльбрусские

КВ.1

КАДАСТРОВАЯ ВЫПИСКА О ЗЕМЕЛЬНОМ УЧАСТКЕ

"25" августа 2015 г. № 07/501/15-117144

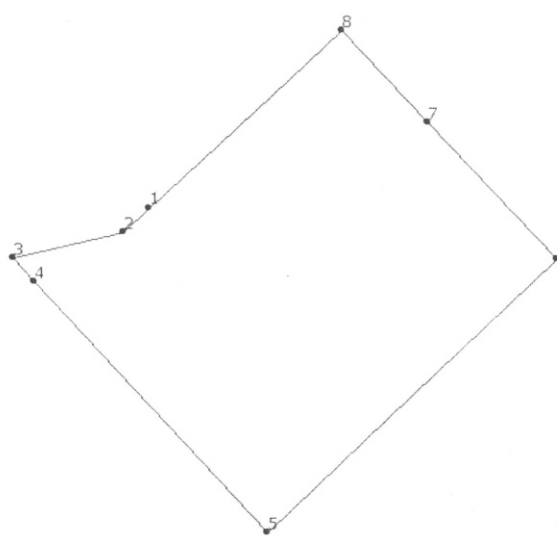
1	Кадастровый номер:	07:09:0102021:1202	2	Лист № 1	3	Всего листов: 4
4	Номер кадастрового квартала:	07:09:0102021				
5	Предыдущие номера:	07:09:0102021:534, 07:09:0102021:1170	6	Дата внесения номера в государственный кадастр недвижимости:	20.08.2015	
7						
8	Кадастровые номера объектов капитального строительства:	—				
9	Адрес (описание местоположения):	Кабардино-Балкарская Республика, г Нальчик, ул Эльбурская				
10	Категория земель:	Земли населенных пунктов				
11	Разрешенное использование:	Для строительства многоквартирного жилого дома, под многоквартирные средней этажности жилые дома				
12	Площадь:	4101 +/- 22 кв. м				
13	Кадастровая стоимость:	8587494 руб.				
14	Система координат:	СК кадастрового округа				
15	Сведения о правах:	—				
16	Особые отметки:	07-0-1-28/4002/2015-879				
17	Характер сведений государственного кадастра недвижимости (статус записи о земельном участке):	Сведения об объекте недвижимости имеют статус временные. Дата истечения временного характера сведений - 21.08.2020.				
18	Дополнительные сведения:					
18.1	Сведения о природных объектах, расположенных в пределах земельного участка:	—				
18.2	Кадастровые номера участков, образованных из земельного участка:	—				
19	Сведения о кадастровых инженерах:	Шибзухов Салим Мухамидович, 07-13-185, ООО "Инженерная геодезия и кадастр", 07.08.2015 г.				

Начальник Отдела Подготовки Сведений (полное наименование должности)	<i>А.А.</i> (подпись) М.П.	А. А. Азмурзаев (инициалы, фамилия)
---	----------------------------------	--

КАДАСТРОВАЯ ВЫПИСКА О ЗЕМЕЛЬНОМ УЧАСТКЕ

КВ.2

"25" августа 2015 г. № 07/501/15-117144

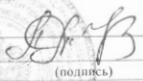
1	Кадастровый номер:	07:09:0102021:1202	2	Лист № 2	3	Всего листов: 4
4	План (чертеж, схема) земельного участка					
5	Масштаб:	1:900	Условные знаки: —			

Начальник Отдела Подготовки Сведений (полное наименование должности)	<i>А.А.</i> (подпись) М.П.	А. А. Азмурзаев (инициалы, фамилия)
---	----------------------------------	--

КВ.6

КАДАСТРОВАЯ ВЫПИСКА О ЗЕМЕЛЬНОМ УЧАСТКЕ

"25" августа 2015 г. № 07/501/15-117144

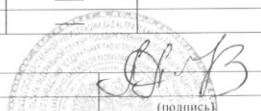
1	Кадастровый номер:	07:09:0102021:1202	2	Лист № 4	3	Всего листов: 4
4	Описание поворотных точек границы земельного участка					
Номер точки	Координаты		Описание закрепления на местности		Особые отметки (точность определения)	
1	2	3	4		5	
1	507496.11	269166.88	—		0.10	
2	507491.69	269162.40	—		0.10	
3	507487.23	269142.55	—		0.10	
4	507483	269146.48	—		0.10	
5	507437.96	269188.24	—		0.10	
6	507486.75	269239.89	—		0.10	
7	507511.24	269216.75	—		0.10	
8	507527.59	269201.30	—		0.10	
Начальник Отдела Подготовки Сведений (полное наименование должности)			 (подпись)		А. А. Атурзаев (инициалы, фамилия)	
			М.П.			

КВ.5

КАДАСТРОВАЯ ВЫПИСКА О ЗЕМЕЛЬНОМ УЧАСТКЕ

"25" августа 2015 г. № 07/501/15-117144

25" августа 2015 г. № 07/501/15-11/144

1	Кадастровый номер: 07:09:0102021:1202					2	Лист № 3	3	Всего листов: 4
4	Описание местоположения границ земельного участка								
Номер п/п	Номер точки	Номер точки	Дирекционный угол	Горизонтальное проложение (м)	Описание закрепления на местности	Кадастровые номера смежных участков	Особые отметки		
1	2	3	4	5	6	7	8		
1	1	8	47° 33'	46.64	—	—	—		
2	2	1	45° 23'	6.29	—	—	—		
3	2	-	2° 2'	-	—	07:09:0102021:234, 07:09:0102021:235	Адрес отсутствует		
4	3	2	77° 20'	20.34	—	—	—		
5	4	3	317° 6'	5.77	—	07:09:0102021:538	Кабардино-Балкарская республика, г.Нальчик, ул.Тарчокова, д.58, кв.25		
6	5	4	317° 10'	61.42	—	07:09:0102021:538	Кабардино-Балкарская республика, г.Нальчик, ул.Тарчокова, д.58, кв.25		
7	6	5	226° 38'	71.05	—	07:09:0102021:538	Кабардино-Балкарская республика, г.Нальчик, ул.Тарчокова, д.58, кв.25		
8	7	6	136° 37'	33.69	—	—	—		
9	8	7	136° 37'	22.49	—	—	—		
Начальник Отдела Подготовки Сведений (полное наименование должности)					 (подпись)		А. А. Атурзаев (инициалы, фамилия)		

Эльбрусский

КП.1

КАДАСТРОВЫЙ ПАСПОРТ ЗЕМЕЛЬНОГО УЧАСТКА

"20" августа 2015 г. № 07/501/15-114449

1	Кадастровый номер:	07:09:0102021:1202	2	Лист № 1	3	Всего листов: 2
4	Номер кадастрового квартала:	07:09:0102021				
5	Предыдущие номера:	07:09:0102021:534, 07:09:0102021:1170	6	Дата внесения номера в государственный кадастр недвижимости: 20.08.2015		
7						
8	Кадастровые номера объектов капитального строительства: —					
9	Адрес (описание местоположения): Кабардино-Балкарская Республика, г. Нальчик, ул. Эльбурская					
10	Категория земель: Земли населенных пунктов					
11	Разрешенное использование: Для строительства многоквартирного жилого дома, под многоквартирные средней этажности жилые дома					
12	Площадь: 4101 +/- 22 кв. м					
13	Кадастровая стоимость: 8587494 руб.					
14	Сведения о правах: —					
15	Особые отметки: —					
16	Сведения о природных объектах: —					
17	Дополнительные сведения:					
17.1	Кадастровые номера участков, образованных с земельным участком: —					
17.2	Кадастровый номер преобразованного участка: —					
17.3	Кадастровые номера участков, подлежащих снятию или снятых с кадастрового учета: 07:09:0102021:534, 07:09:0102021:1170					
17.4	Кадастровые номера участков, образованных из земельного участка: —					
18	Характер сведений государственного кадастра недвижимости (статус записи о земельном участке): Сведения об объекте недвижимости имеют статус временные. Дата истечения временного характера сведений - 21.08.2020.					
19	Сведения о кадастровых инженерах: Шибзухов Салим Мухадинович, 07-13-185, ООО "Инженерная геодезия и кадастр", 07.08.2015 г.					

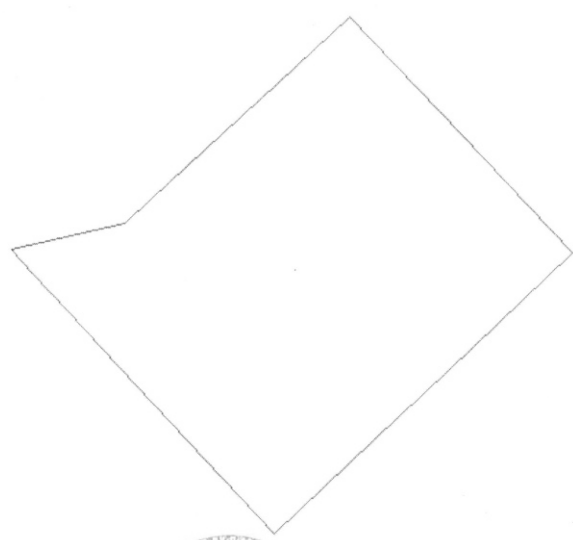
Инженер 1-ой категории (полное наименование должности)	 (подпись)	Р. Х. Даов (инициалы, фамилия)
---	--	-----------------------------------



КП.2

КАДАСТРОВЫЙ ПАСПОРТ ЗЕМЕЛЬНОГО УЧАСТКА

"20" августа 2015 г. № 07/501/15-114449

1	Кадастровый номер:	07:09:0102021:1202	2	Лист № 2	3	Всего листов: 2
4	План (чертеж, схема) земельного участка					
						
5	Масштаб 1:900					
						Условные знаки: —

Инженер 1-ой категории (полное наименование должности)	 (подпись)	Р. Х. Даов (инициалы, фамилия)
---	--	-----------------------------------



УК «ВОДОКАНАЛ», г. НАЛЬЧИК

МУП «Управляющая компания
«ВОДОКАНАЛ»
ТЕХНИЧЕСКИЙ ОТДЕЛ
ИСХОД. № 273
02. 09 2015г.

На Ваш запрос 27.08.2015г.

ТЕХНИЧЕСКИЕ УСЛОВИЯ

На строительство ВОДОПРОВОДА и КАНАЛИЗАЦИИ 63^х КВАРТИРНОГО
ЖИЛОГО ДОМА

Адрес строительства ул. ЭЛЬБРУССКАЯ

Застройщик ООО «ПРОГРЕСС»

Ориентировочная потребность в воде 72 м³/сутки. по водомеру

По водопроводу:

1. Проектируемый водопровод подключить к существующему водопроводу Φ 400 мм,
по ул. КАЛЮЖНОГО

2. На подключении установить запорную арматуру.

3. На вводе установить водомер в удобном для обслуживания месте.
В ЗАЩИТНОМ КОРОБЕ.

4. ПРЕДУСМОТРЕТЬ СТРОИТЕЛЬСТВО ВНС.

По канализации:

1. Проектируемую канализацию подключить к существующей канализации Φ 500 мм,
по ул. КАЛЮЖНОГО

2.

Примечания:

1. Проект согласовать с предприятиями: «Водоканал», «Горгаз», «Горэлектросеть», «Тепло-
энерго», ГТС, кабельным участком, инспекцией разрытий при Администрации города.

2. Подключение к сетям водопровода и канализации разрешается после предъявления акта на
на техническую готовность вновь построенных сетей «В и К».

Главный инженер

Начальник ПТО

Инженер ПТО

С условиями «ТУ»
ознакомлен

Зам. директора
по производству
Начальник АБО



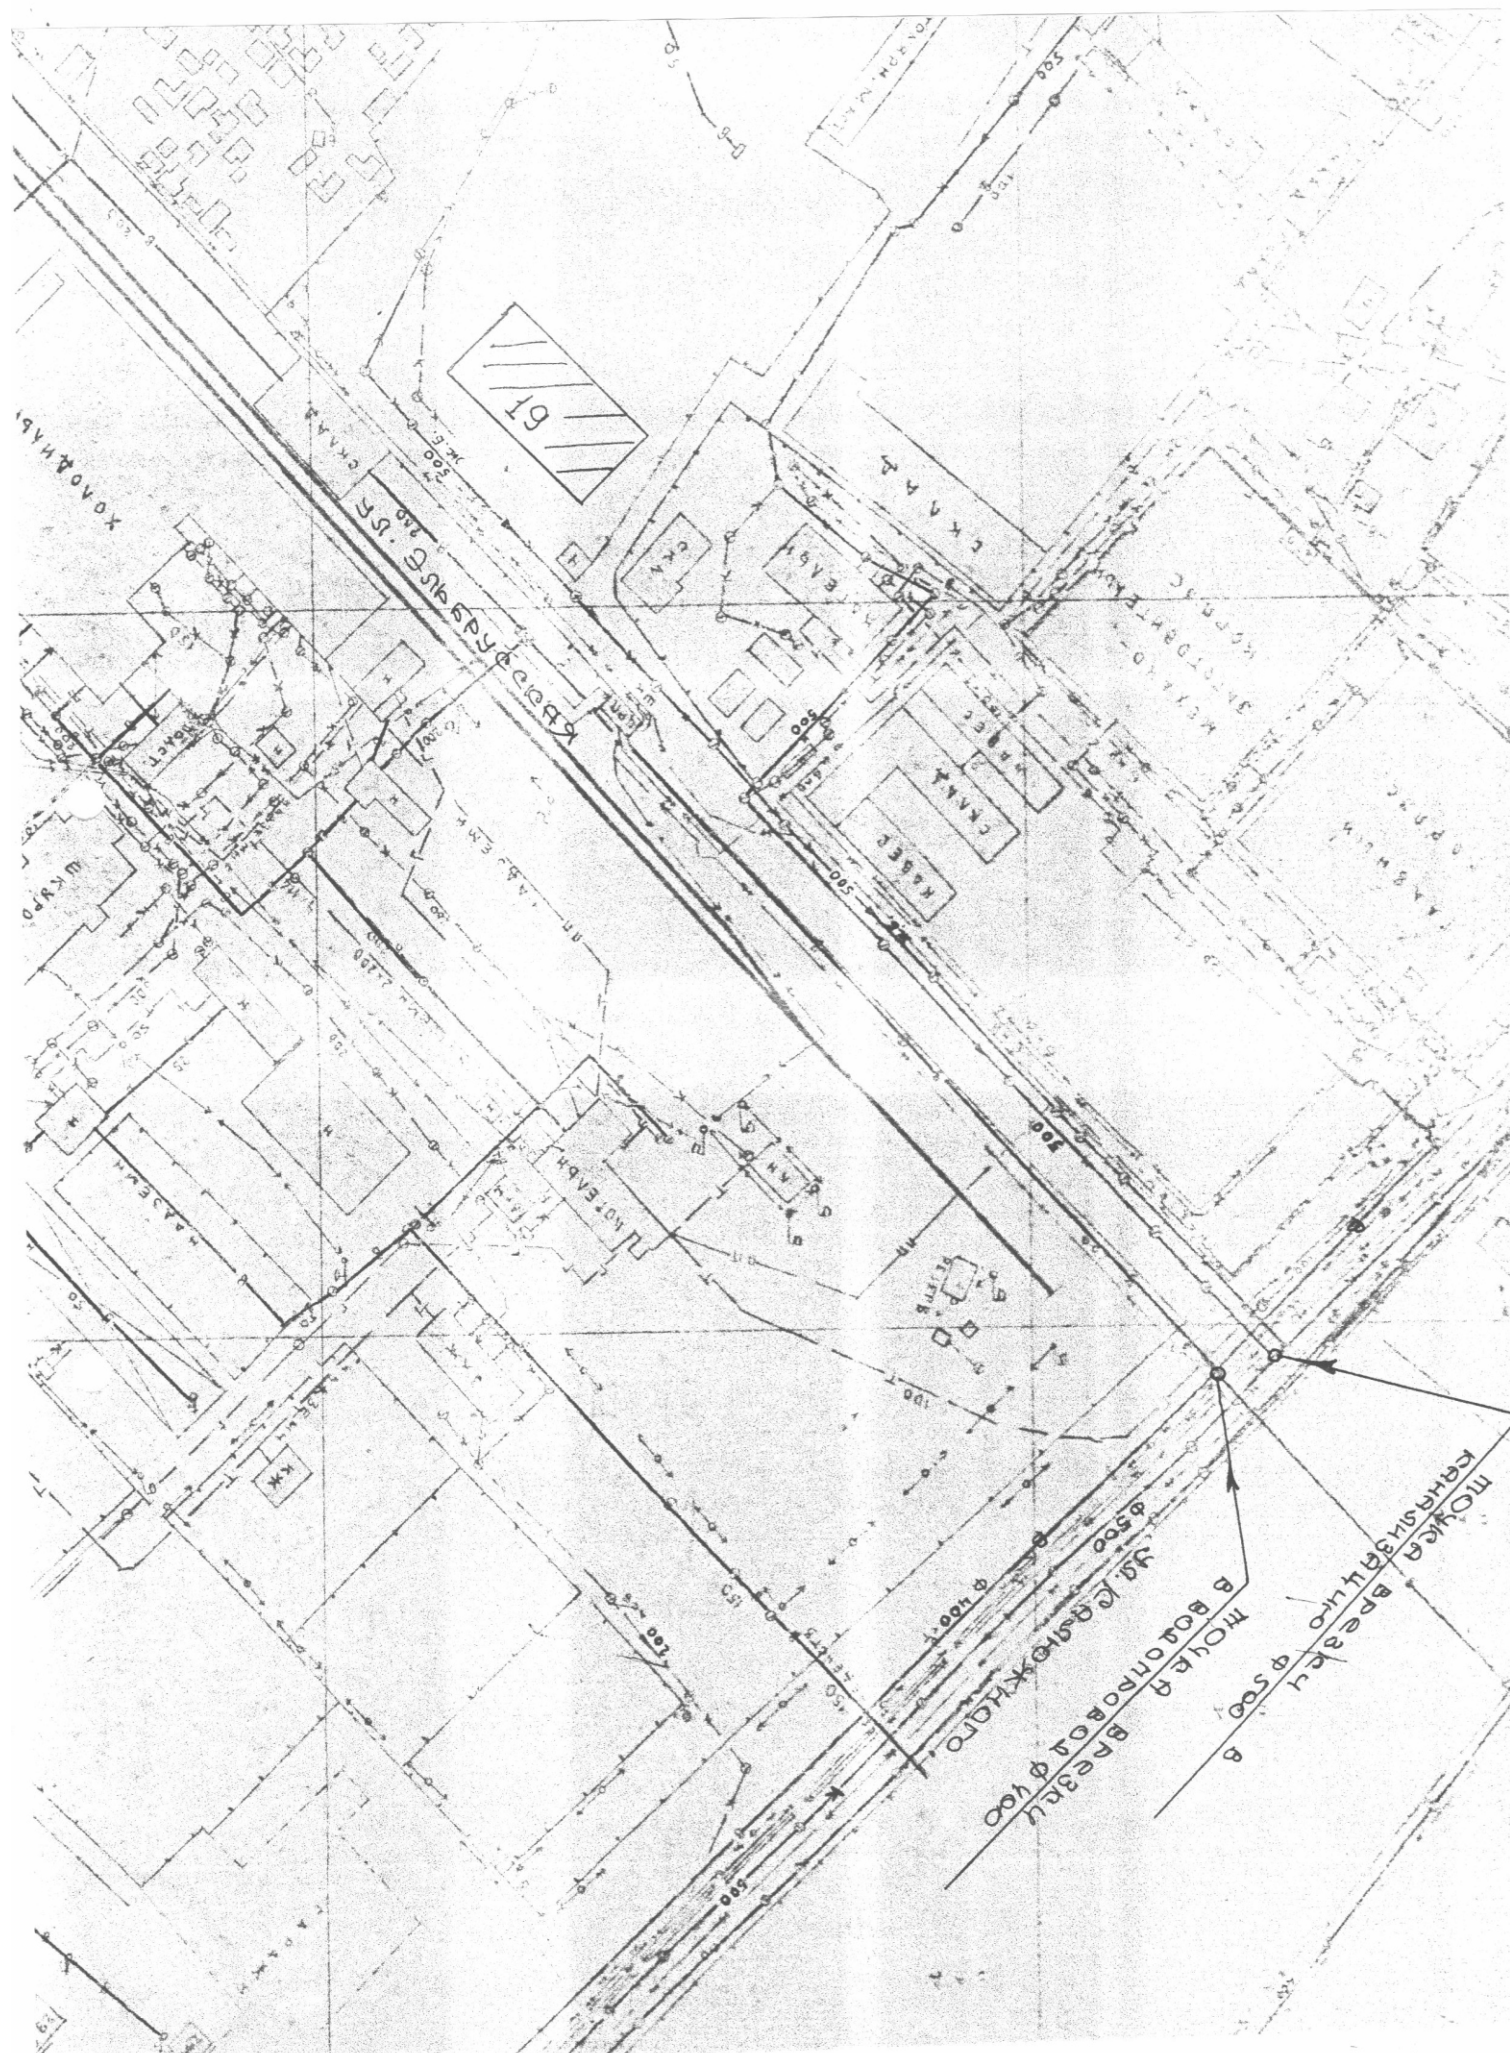
Х. Шебзухов

Х. Аджиев

Е. Немченко

А. Бегиялов

Р. Давагов





ОАО «ГАЗПРОМ ГАЗОРАСПРЕДЕЛЕНИЕ»

**АКЦИОНЕРНОЕ ОБЩЕСТВО
«ГАЗПРОМ ГАЗОРАСПРЕДЕЛЕНИЕ
НАЛЬЧИК»**

(АО «Газпром газораспределение Нальчик»)

ул. Инессы Арманд, д. 30, г. Нальчик, Кабардино-Балкарская Республика,

Российская Федерация, 360000

Тел.: (8662) 40-95-65, факс: (8662) 40-09-87

E-mail: info@kgaz.ru, www.kgaz.ru

ОКПО 03312987, ОГРН 1020700738530, ИНН 071009650, КПП 072501001

08.10.2015 № 832

на № _____ от _____

Срок действия ТУ – 2 года.

Заказчик: ООО «Прогресс»

**Копия: филиал АО «Газпром
газораспределение Нальчик»
в г.о. Нальчик**

ТЕХНИЧЕСКИЕ УСЛОВИЯ

на присоединение к газораспределительным сетям газового оборудования 288-квартирного Ж/Д (4 блок-секции по 72 квартиры) по адресу: г. Нальчик, ул. Эльбрусская, б/н.

1. Точка подключения: от действующего распределительного подземного стального газопровода высокого давления Ø496 мм, проложенного по ул. Калужного. Точку врезки определить на месте. Диапазон фактического давления газа в точке подключения: 0,52 МПа ÷ 0,55 МПа.
Диаметры газопровода системы газопотребления объектов, от места «врезки» до газопотребляющего оборудования, определить гидравлическим расчетом.
Весь гидравлический расчет включить в состав пояснительной записки к проекту.
2. В проекте предусмотреть:
 - подземную прокладку подводящих газопроводов к Ж.Д (в случае надземной прокладки в пояснительной записке проекта дать техническое обоснование);
 - установку газорегуляторного пункта (ШРП) с двумя линиями редуцирования (одна резервная) для понижения давления газа с высокого до низкого давления;
 - конструкцию выходов газопроводов из земли без футляра, в соответствии со стандартом организации «Альбом типовых решений по проектированию и строительству (реконструкции) газопроводов с использованием устройства выхода газопровода из земли» (СТО ГАЗПРОМ ГАЗОРАСПРЕДЕЛЕНИЕ 2.4-2011); или готовую продукцию (УВГИЗ), приобретаемую в НПЦ ОАО «Гипрониизгаз» (г. Саратов), изготовленную по ТУ 4859-068-03321549-2011;
 - шаровой кран изолирующий КШИИ в качестве отключающего и изолирующего устройства на вводе в жилой дом;
 - ИК УУГ на вводом газопроводе в Ж.Д. с автоматической коррекцией по давлению и температуре газа, с использованием корректоров (вычислителей) газа и регистрацией всех измеряемых параметров газа, протоколов и архивов, и дистанционной передачей данных на диспетчерский пункт «Газпром межрегионгаз Пятигорск»;
 - установку сертифицированного газового оборудования: котел двухконтурный 13 кВт – 288 ед., плита ПГ-4 – 288 ед.;
 - контрольные отключающие устройства перед каждым газоиспользующим оборудованием;
 - отвод продуктов сгорания газа от котлов в коллективный встроенный дымоход;
 - Суммарный часовой расход газа всего газопотребляющего оборудования – 864,0 м³/ч;
 - в каждой квартире измерительный комплекс узла учета газа (ИК УУГ) при котором диапазоны измерений применяемых средств измерений (СИ) строго соответствуют диапазонам измерений контролируемых параметров – обеспечивающих точный учет расходуемого газа, как при максимальном, так и при минимальном потреблении;
 - системы контроля загазованности и обеспечения пожарной безопасности в каждой квартире с автоматическим отключением подачи газа (в случае превышения поквартирной суммарной мощности газоиспользующего оборудования 60 кВт) независимо от места его установки.
3. Конструкцию дымоходов запроектировать по техническим условиям Нальчикского городского отделения КБР «Всероссийское добровольное пожарное общество».

Особые условия для заказчика.

1. Одновременно с разработкой проекта газификации решить вопрос защиты подземного стального газопровода от электрохимической коррозии в участке «ПМЗ» филиала АО «Газпром газораспределение Нальчик» в г.о. Нальчик, при необходимости защиты, заказать и разработать соответствующий проект в службе защиты от коррозии по адресу: г. Нальчик, ул. Абидова, 8 (т. 75-38-64).
2. Проектная документация должна быть разработана специализированной проектной организацией, имеющей свидетельство саморегулируемой организации, основанной на членстве лиц, осуществляющих проектирование.
3. К началу строительства заключить договор на технический надзор за качеством строительно-монтажных работ с филиалом АО «Газпром газораспределение Нальчик» в г.о. Нальчик.
4. Проект согласовать в указанной очередности:
 - филиал АО «Газпром газораспределение Нальчик» в г.о. Нальчик;
 - управлением учета, метрологии и АСКУГ ООО «Газпром межрегионгаз Пятигорск» по адресу: г. Пятигорск, ул. Ермолова, 42;
 - производственно-технический отдел АО «Газпром газораспределение Нальчик», 2-й этаж, каб. № 209, тел. (8662) 40-90-64 доб. 129.
5. Получить письменное разрешение на строительство в местном органе исполнительной власти.
6. О начале работ по газификации (за 10 дней) поставить в известность региональный орган Кавказского управления Ростехнадзора, т. 91-94-84.
7. Монтажные работы должны быть выполнены специализированной организацией, имеющей свидетельство саморегулируемой организации, основанной на членстве лиц, осуществляющих строительство.
8. Окрасить надземные участки подводящего газопровода в желтый цвет (при их наличии).
9. Иметь акты пригодности дымовых и вентиляционных каналов.
10. Организовать работу комиссии по приемке в эксплуатацию объекта с обязательным участием представителей:
 - филиала ООО «Газпром межрегионгаз Пятигорск» в КБР;
 - регионального органа Кавказского управления Ростехнадзора;
 - филиала АО «Газпром газораспределение Нальчик» в г.о. Нальчик.
11. До присоединения /врезки/ к действующему газопроводу заключить договоры:
 - на поставку и транспортировку сетевого газа с филиалом ООО «Газпром межрегионгаз Пятигорск» в КБР по адресу: г. Нальчик, ул. Осетинская, 148 (тел. 42-31-13);
 - на техническое обслуживание наружных газопроводов и отключающих устройств от точки «врезки», газопроводов и отключающих устройств внутридомовой разводки, коллективных узлов учета газа, контроллеров - с филиалом АО «Газпром газораспределение Нальчик» в г.о. Нальчик;
 - представить первичные акты обследования дымовых и вентиляционных каналов на пригодность (ВДПО) т. 97-30-31.
12. Получить письменное разрешение на ввод объекта в эксплуатацию в местном органе исполнительной власти.
13. «Врезка» в действующий газопровод и пуск газа производятся только филиалом ОАО «Газпром газораспределение Нальчик» после оформления акта приёмки в эксплуатацию, подписанного всеми членами рабочей комиссии, оплаты стоимости пуско-наладочных работ и заключения договоров на техническое обслуживание.

Заместитель директора – главный инженер



А-А.Г.Кештов

Канаметов З.А.
т. 40-90-64 доб. 129



МУНИЦИПАЛЬНОЕ УНИТАРНОЕ ПРЕДПРИЯТИЕ «КАББАЛККОММУНЭНЕРГО»

360000, г.Нальчик, ул.Пачева, 40, тел.: 77-31-39

СОГЛАСОВАНО:

Директор МУП «Каббалккоммунэнерго»

Каров М.А.

Приложение № 1
к договору об осуществлении
технологического присоединения
№ 855 от 03.11.2015г.

Проект- ТЕХНИЧЕСКИЕ УСЛОВИЯ № 855 от 03.11.2015г, совместно с

ТУ № 531 от 09.07.2015г.

1. Наименование объекта: многоквартирный жилой дом со встроенными нежилыми помещениями
Застройщик: ООО "Прогресс", в лице ген. директора Жилокова З.Х.
2. Адрес объекта: Эльбрусская (ул.), 19
Причина: новое строительство
(увеличение мощности, новое строительство и др.)
3. Добавленная мощность 500 кВт, существующая мощность 0 кВт, максимальная мощность 500 кВт.
4. Уровень напряжения: 6/0,4 В
(указать уровень напряжения в точке присоединения)
5. Категория нагрузки: II, определить проектом
6. Год ввода объекта в эксплуатацию: 19.12.2015г.- 19.12.2017г.
7. Точка присоединения РУ-6кВ, Ф-630, п/ст "Нальчик"; КЛ-6 кВ, Ф 616, п/ст «Нальчик» (по ул.Калюжного)
(указывается точка присоединения на границе присоединения, либо на удалении не более 25 метров от границы)
8. Основной источник питания РУ-6 кВ, Ф-630, п/ст "Нальчик"
9. Резервный источник питания КЛ-6 кВ, Ф-616, п/ст "Нальчик" (по ул. Калюжного)
10. Установка узла учета электрической энергии: применить счетчик активной энергии электронного типа, кл.т. 2,0; м/т-0,5; Установить в пломбируемом кожухе: - в РУ-6 кВ РП-Н (общий учет), - в РУ-0,4 кВ ТП-Н1, РУ-0,4 кВ ТП-Н2 (общедомовой учет), - во ВРУ-0,4 кВ ж. дома учет потребления в местах общего пользования, поквартирно; для встроенных нежилых помещений предусмотреть установку отдельных приборов учета эл. энергии в
(указывается место установки приборов учета, тип приборов учета)
11. Заявитель осуществляет:
 - 11.1. строительство распределительных линий электропередачи:
 - построить в р-не застройки: - распределительный пункт РП-Н (с вакуумными выключателями на вводных/отходящих линиях), - построить 2-е трансформаторные подстанции ТП-Н1 ТП-Н2, проходные закрытого типа, с секционированием шин 6/0,4 кВ, с мощностью тр-ров по 630 кВА (уточнить проектом), тип, подключение определить проектом; - от РУ-6 кВ ТП-Н1 до РУ-6 кВ ТП-Н2 проложить КЛ-10 кВ сечением не менее 120 мм²; - в РП-Н установить ячейки КСО с вакуумными выключателями: - вводные на номинальный ток 1000- 1500 А- 2 шт., - секционную на номинальный ток 1000- 1500 А, - линейные на номинальный ток 630 А (для перевода существующих нагрузок Ф-616, Ф-630 п/ст "Нальчик") - 4 шт., линейные для подключения ТП-Н1, ТП-Н2 - 2 шт., - предусмотреть резервных - 2 ячейки; - ячейки СН РП-Н; ячейки РЗА контроля изоляции на секциях шин - 2 шт.; - от РУ-0,4 кВ ТП-Н1 и от РУ-0,4 кВ ТП-Н2 до вводных устройств объекта проложить КЛ-0,4 кВ, кол-во, марку, сечение, подключение определить проектом; - для встроенных нежилых помещений предусмотреть прокладку отдельных кабельных линий КЛ-0,4 кВ;
 - 11.2 реконструкцию существующих объектов Исполнителя:
 - от РУ-6 кВ п/ст. "Нальчик" (Ф-630) до РУ-6 кВ РП-Н проложить КЛ-10 кВ сечением не менее 150 мм², марку определить проектом, секция I; - от ул. Калюжного до РП-Н проложить 2КЛ-10 кВ сечением не менее 240 мм², марку определить проектом, секция II (разомкнув сущ. кабельный вывод на опору 6 кВ);
 - 11.3. обеспечивает (согласно проекту электрооборудования) установку узла учета согласно п.10
12. Исполнитель:
 - 12.1. осуществляет (согласно проекту электрооборудования) строительство питающей линий электропередачи: -----
13. Исполнитель оформляет Акт выполнения ГУ и согласования расчетной схемы учета электроэнергии (мощности) при проверке выполнения ТУ.
14. Дополнительные сведения: - наружное освещение предусмотреть согласно ПУЭ, в РУ-0,4 кВ ТП-Н установить панель ЩО-70 (НО), линии ВЛ-наружного освещения выполнить проводом СИП2А, управление цеп

Исполнитель:
инженер ИЭС

Гусаченко А.В.

тел. 77-31-39

трализованное, телемеханическое, импульс управления взять в ТП-77;

15. Технические условия действительны до: 15.10.2017г.

Данные технические условия являются неотъемлемой частью договора на технологическое присоединение и вступают в силу после подписания обеими сторонами указанного договора.

Главный инженер _____ Гергоков Х.А.